



LE PLAN DE MASSE

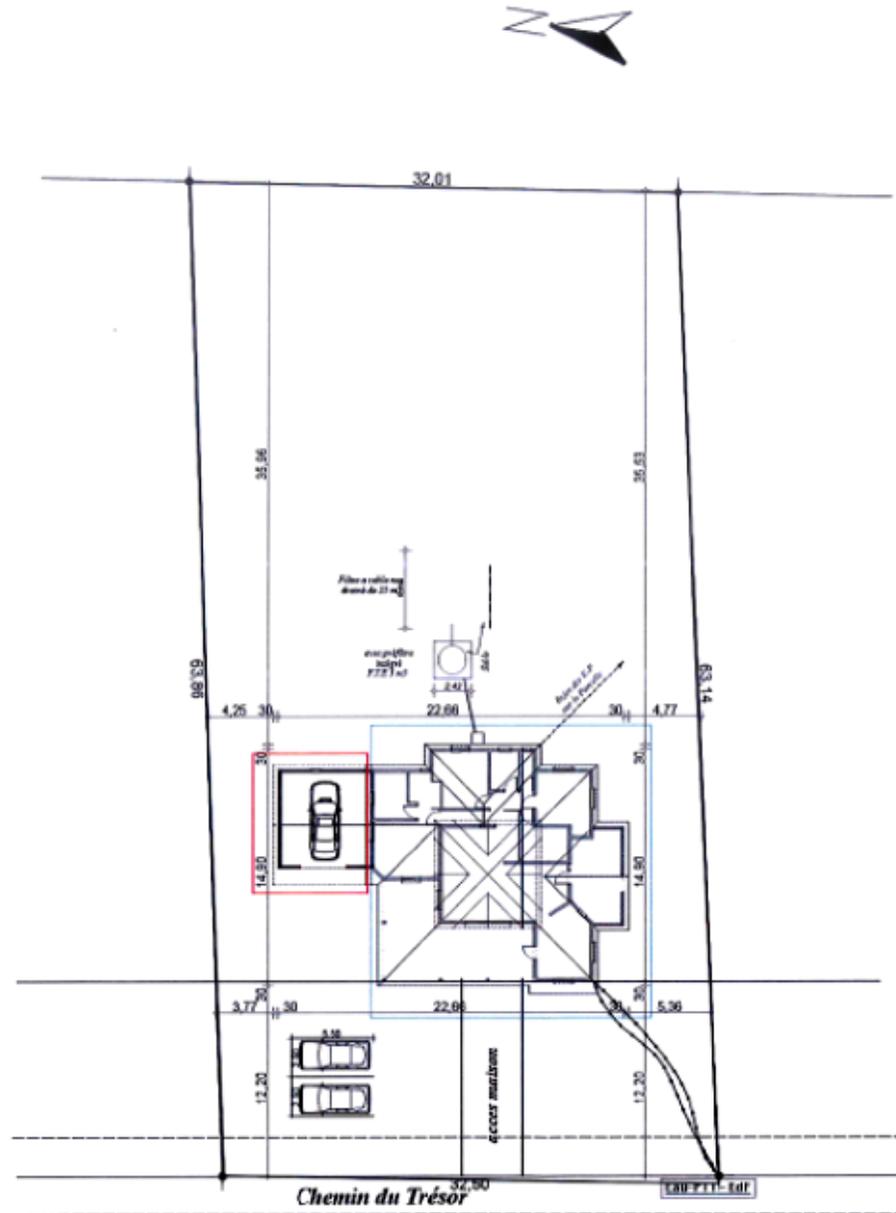

Modificatif d'une Villa individuelle Mr Mme RINER Albert	Lieu de l'ouvrage 97160 Le Moule Guadeloupe	PCMI 2 Plan de masse	Surface de plan - m2 - m2 - m2	Volume 1:333 A4	
	Date de l'ouvrage 2020/23 2010/2020	Date de l'ouvrage - m2 - m2	Surface de plan - m2 A12400	Volume 1:333 A4	

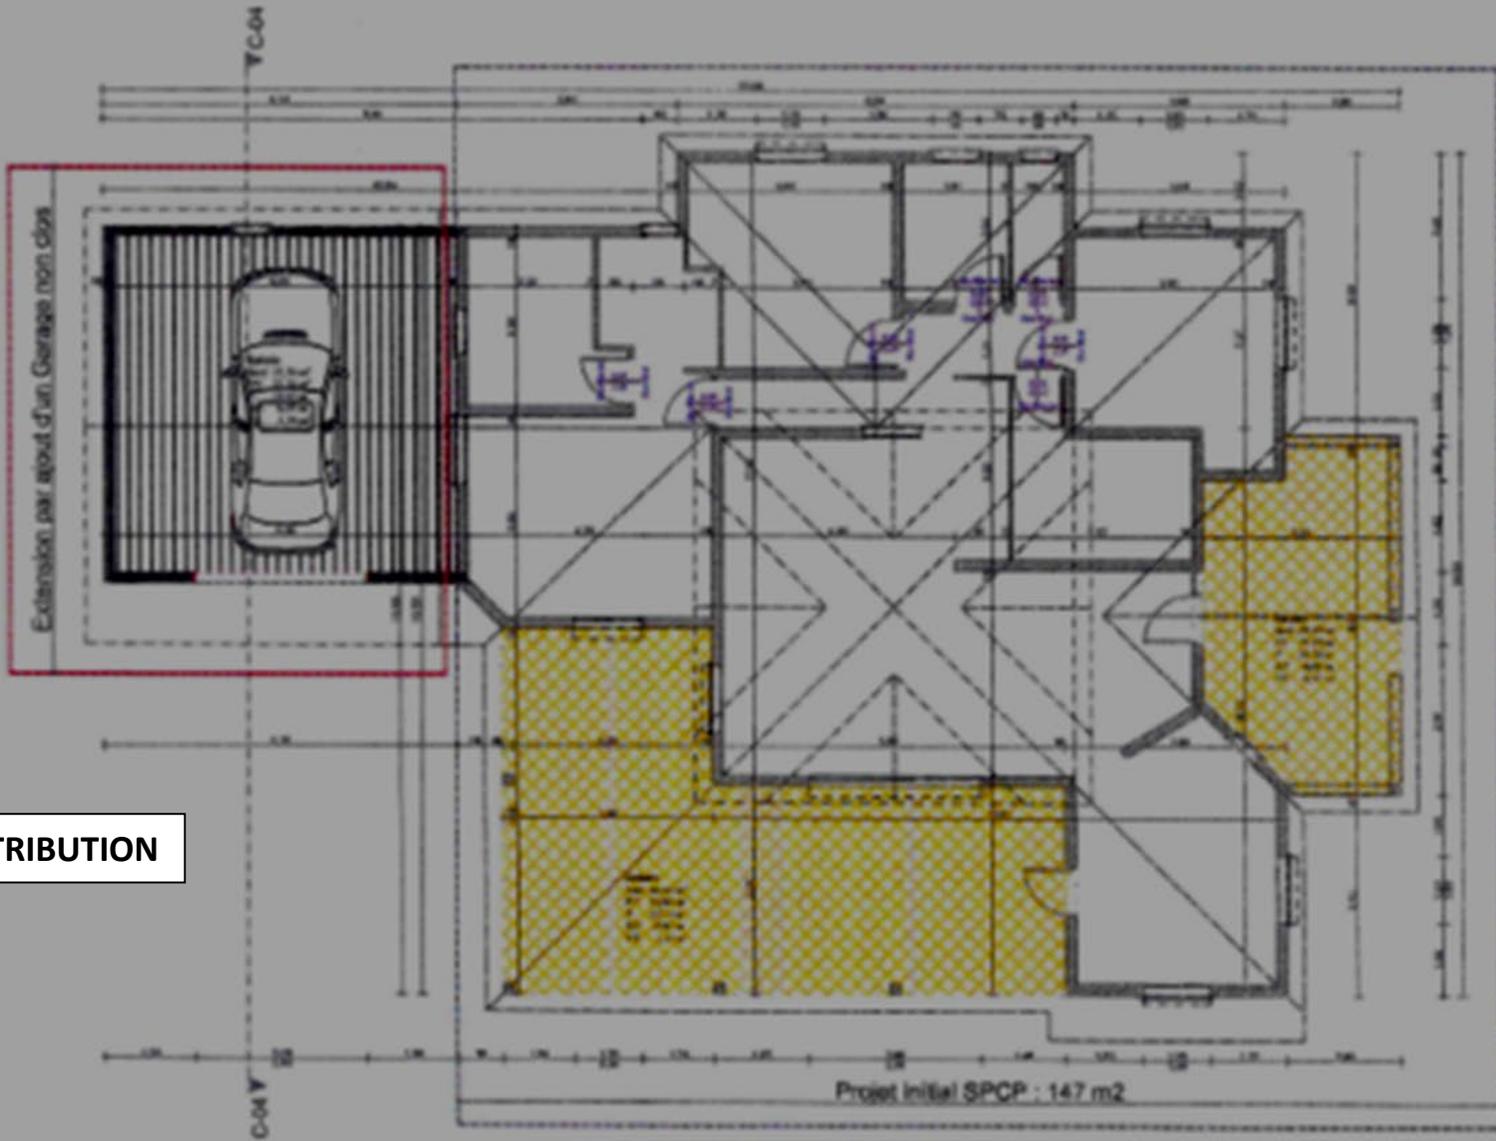

PLAN DE DISTRIBUTION


Modificatif d'une Villa individuelle
 Mr Mme RINER Albert

Lieu dit T'Anglais
 97160 Le Moule
 Guadeloupe


Niveau 1		RdC	
2020 / 23	- m ²	- m ²	1:1,47, 1
28/10/2020	- m ²	A2406	A4




Façade Principale

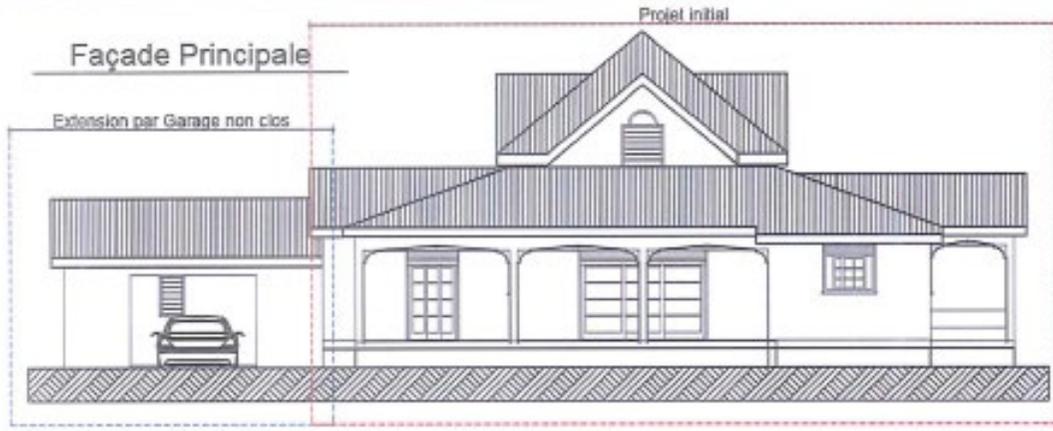

PLAN DES FAÇADES

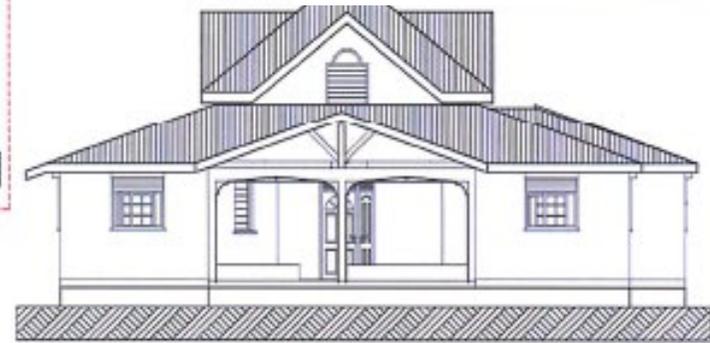

Façade Arrière

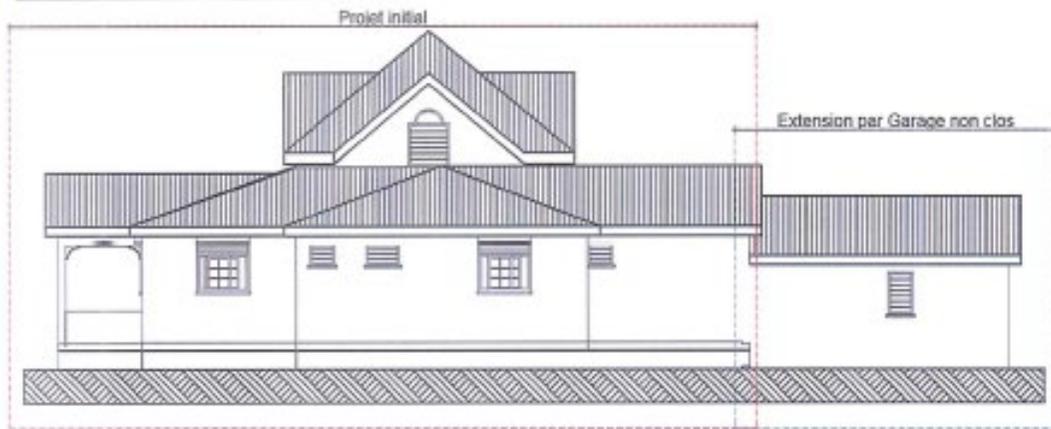

Façade Gauche



Modificatif d'une Villa individuelle Maître d'ouvrage : Mr Mme RINER Albert	Lieu dit : <i>Lieu-dit l'Anglais</i> 97160 Le Moule Guadeloupe	PCMI 5 N° de projet : 2020 /23 Date : 28/10/2020	Désignation du plan : Vue en Façades P & D S. ext. : - m2 Spécificité parcelle : - m2	SFCP : - m2 Réf. cad. parcelle : AI2406	Echelle : 1:150 Format : A4	 Conception et Coordination de l'habitat 0699 96 52 56 0699 23 36 60
	Titre : Modificatif d'une Villa individuelle			Date de construction : -	Auteur : -	

Voulez-bien en délibérer