

Ref : PCMI6



Insertion dans le site

: PCMI 7




P1 :Vue de près

Ref : PCMI 8




P2 :Vue de loin


Ouvrage : Contruccion d'une Villa individuelle		Lieu de Construction : - Rue de Gustave Lieu-dit Morel 97160 Le Moule Guadeloupe		Indice <u>PCMI 6-7-8</u>		Designation du plan : Documents graphiques		Concepteur :  Raymond BARNY Conception et Coordination en Bâtiment Domicil 97160 Le Moule 0690 90 51 56 0590 23 30 83
Maître d'ouvrage : Mr TAVARS Jean-Claire				N° de projet : 2019 / 04	S. ext. : 183,75 m2	SPCP : 119,10 m2	Echelle : 1:1	
				Date : 27/10/2020	Superficie parcelle : 17605 m2	Ref. cad parcelle : AS 37	Format : A4	

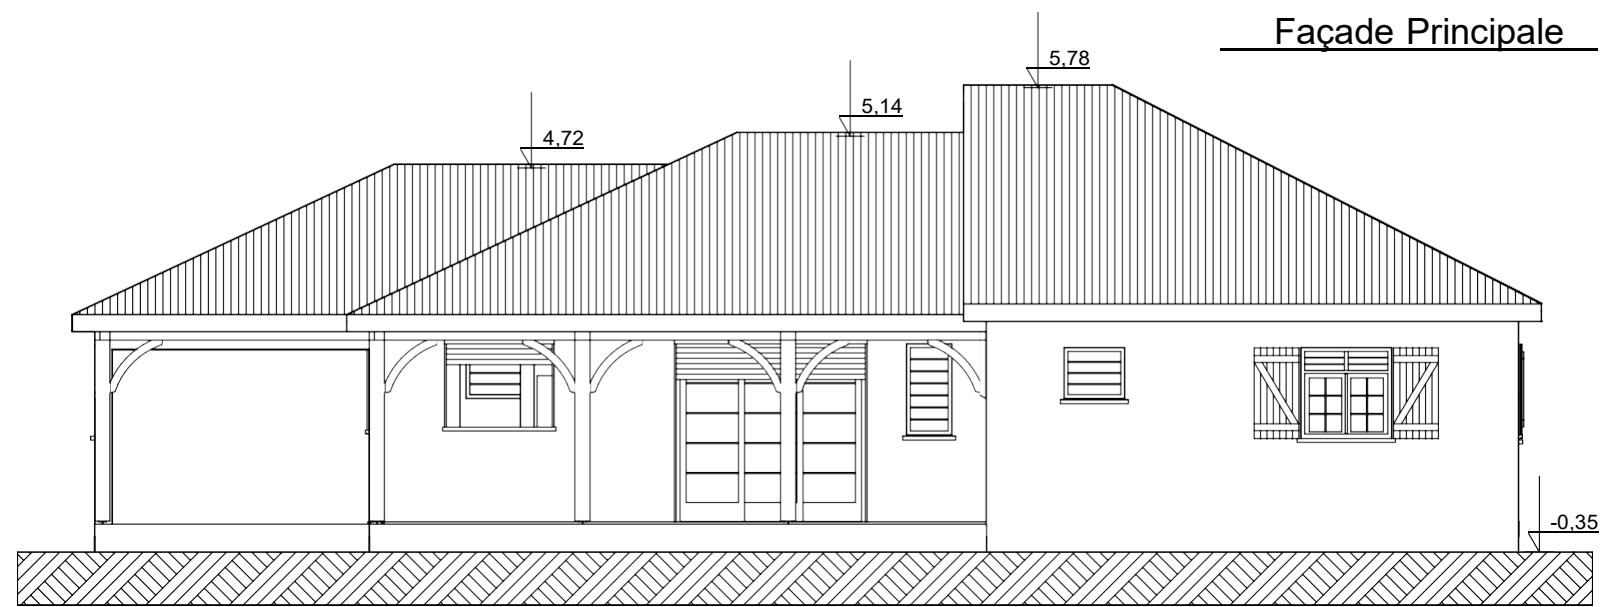


Façade Principale

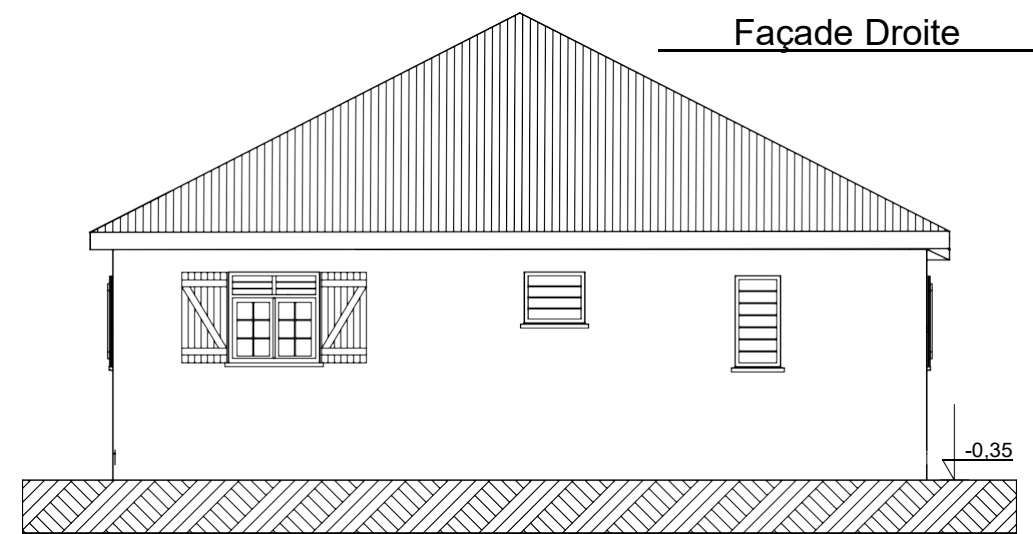

Façade Droite

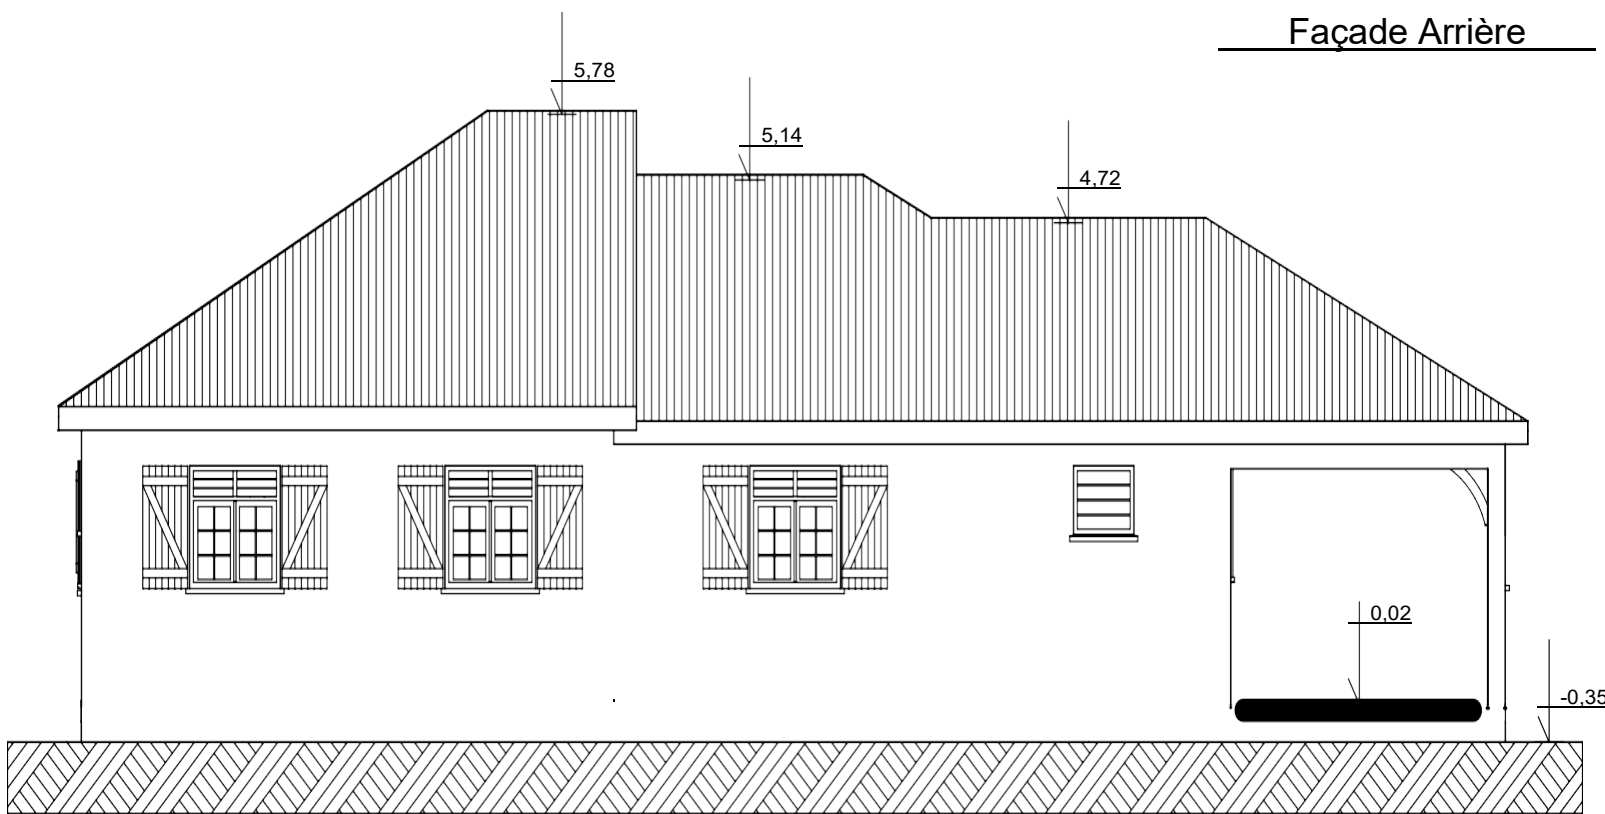

Façade Arrière

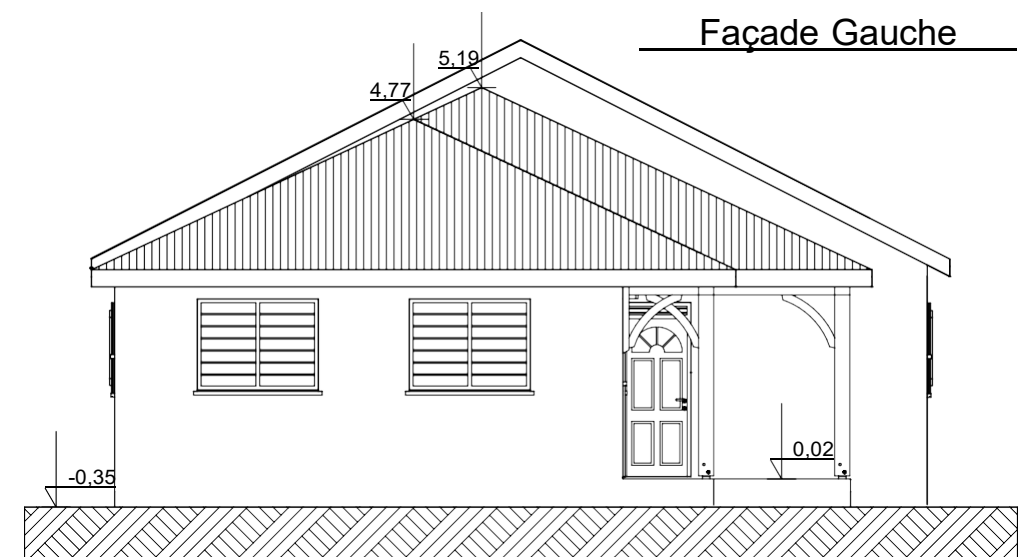

Façade Gauche

Voulez-vous bien délibérer

Ouvrage :	Lieu de Construction :	Indice		Désignation du plan :	
		PCMI5		Facades	
		N° de projet :	S. ext. :	SPCP :	Echelle :
		2019 / 04	183,75 m2	119,10 m2	1:100
Maitre d'ouvrage :	- Rue de Gustave Lieu-dit Morel 97160 Le Moule Guadeloupe	Date d'édition :	Superficie parcelle:	Ref. cad parcelle :	Format :
Mr TAVARS Jean-Claire		03/12/2020	17605 m2	AS 37	A3

Agence Techno-Bâtiment
Raymond BARNY
0690 90 51 56
0590 23 30 83